


## Biblioteka PRz – plan parteru

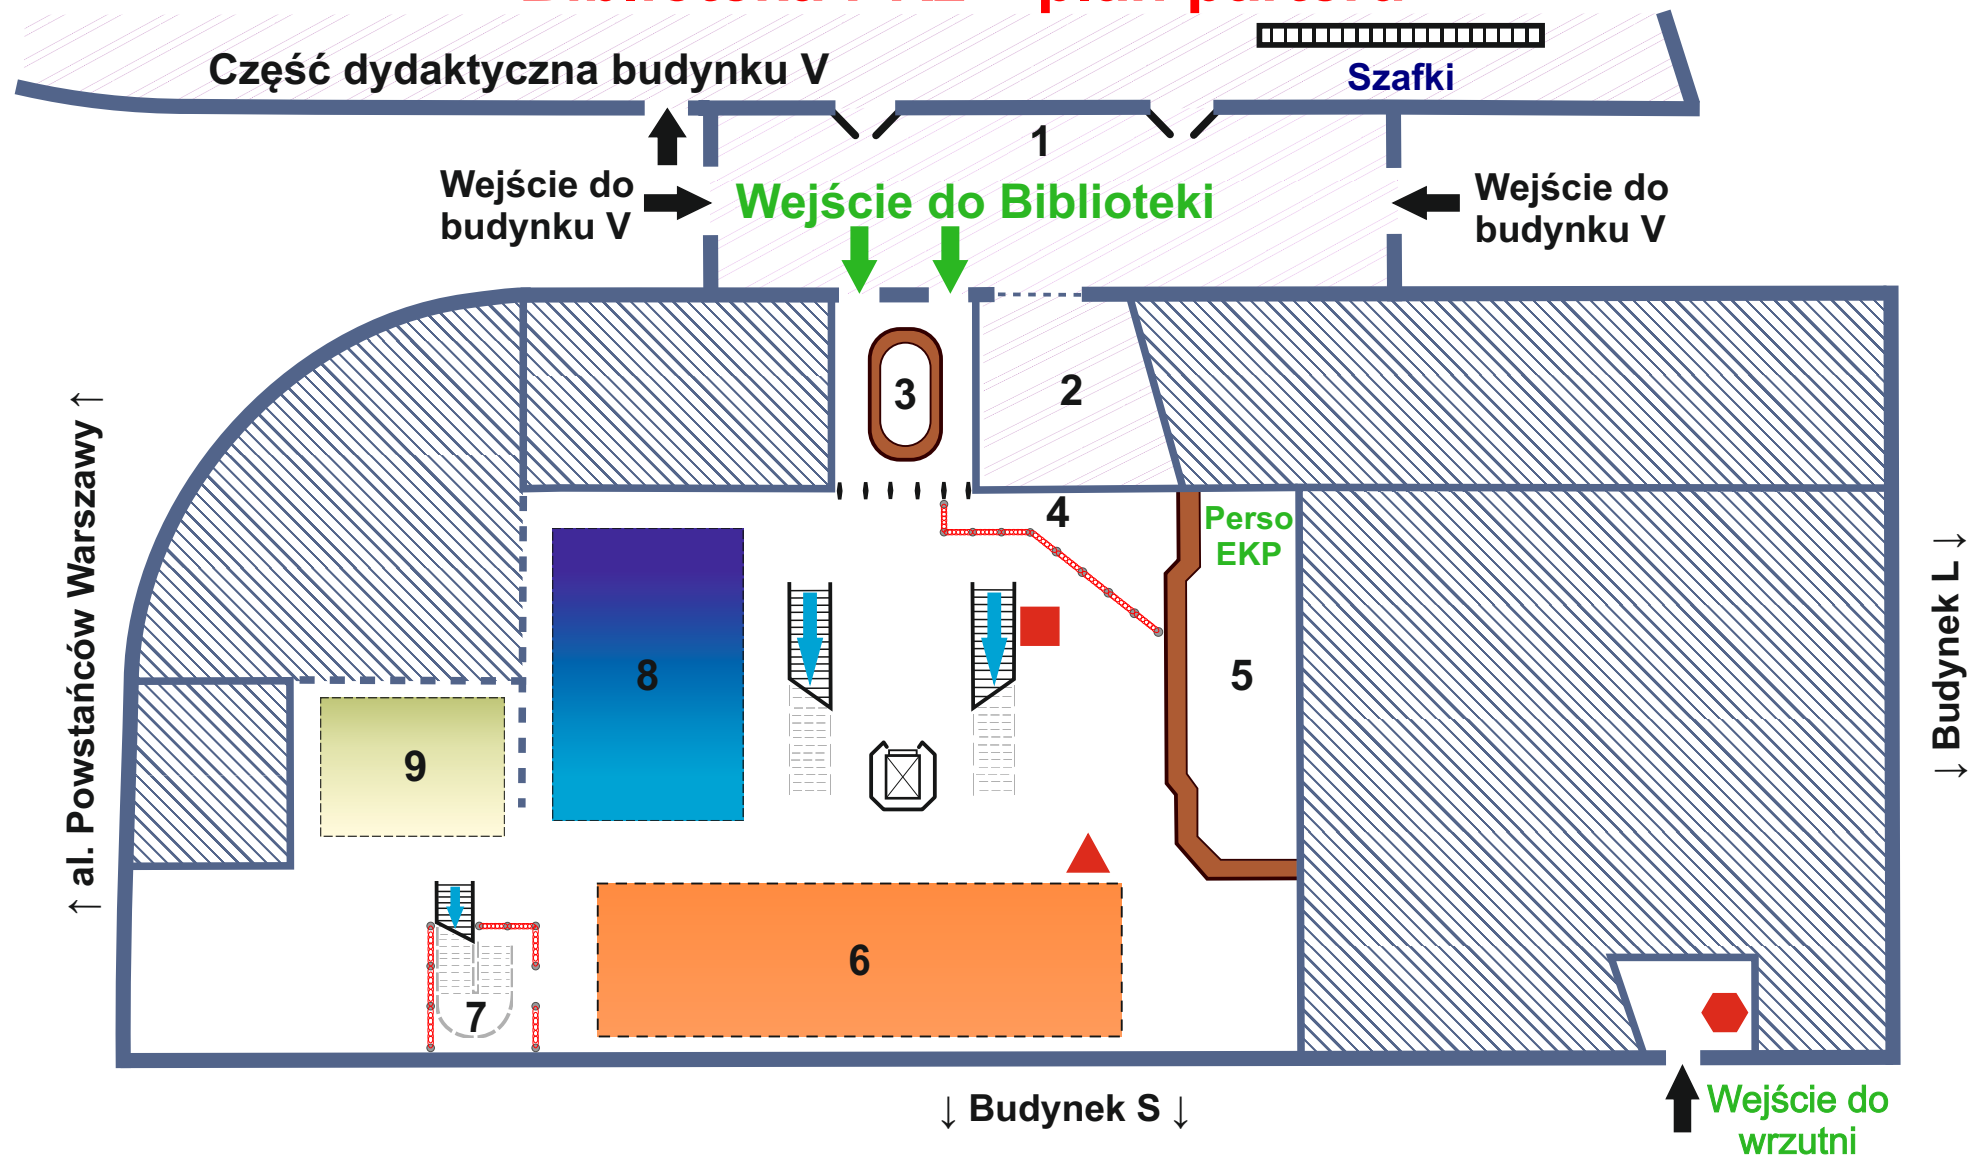

1. Hol główny budynku V

2. Szatnia

3. Punkt zapisu

4. Strefa „BEZ SZATNI”

Perso EKP – Punkt Personalizacji  
Elektronicznych Kart Pracownika

5. Lada Główna

6. Kolekcja pomarańczowa

7. Kącik prasowy

8. Kolekcja granatowa

9. Czasopisma

■ „Inteligentna półka”

▲ Urządzenie do samodzielnych wypożyczeń

◆ Wrzutnia